


m. st. Warszawa
Dzielnica Śródmieście
dz. 103 z obrębem 5-05-01
ul. Wspólna 69

SZKIC SYTUACYJNY



ulica Wspólna

110

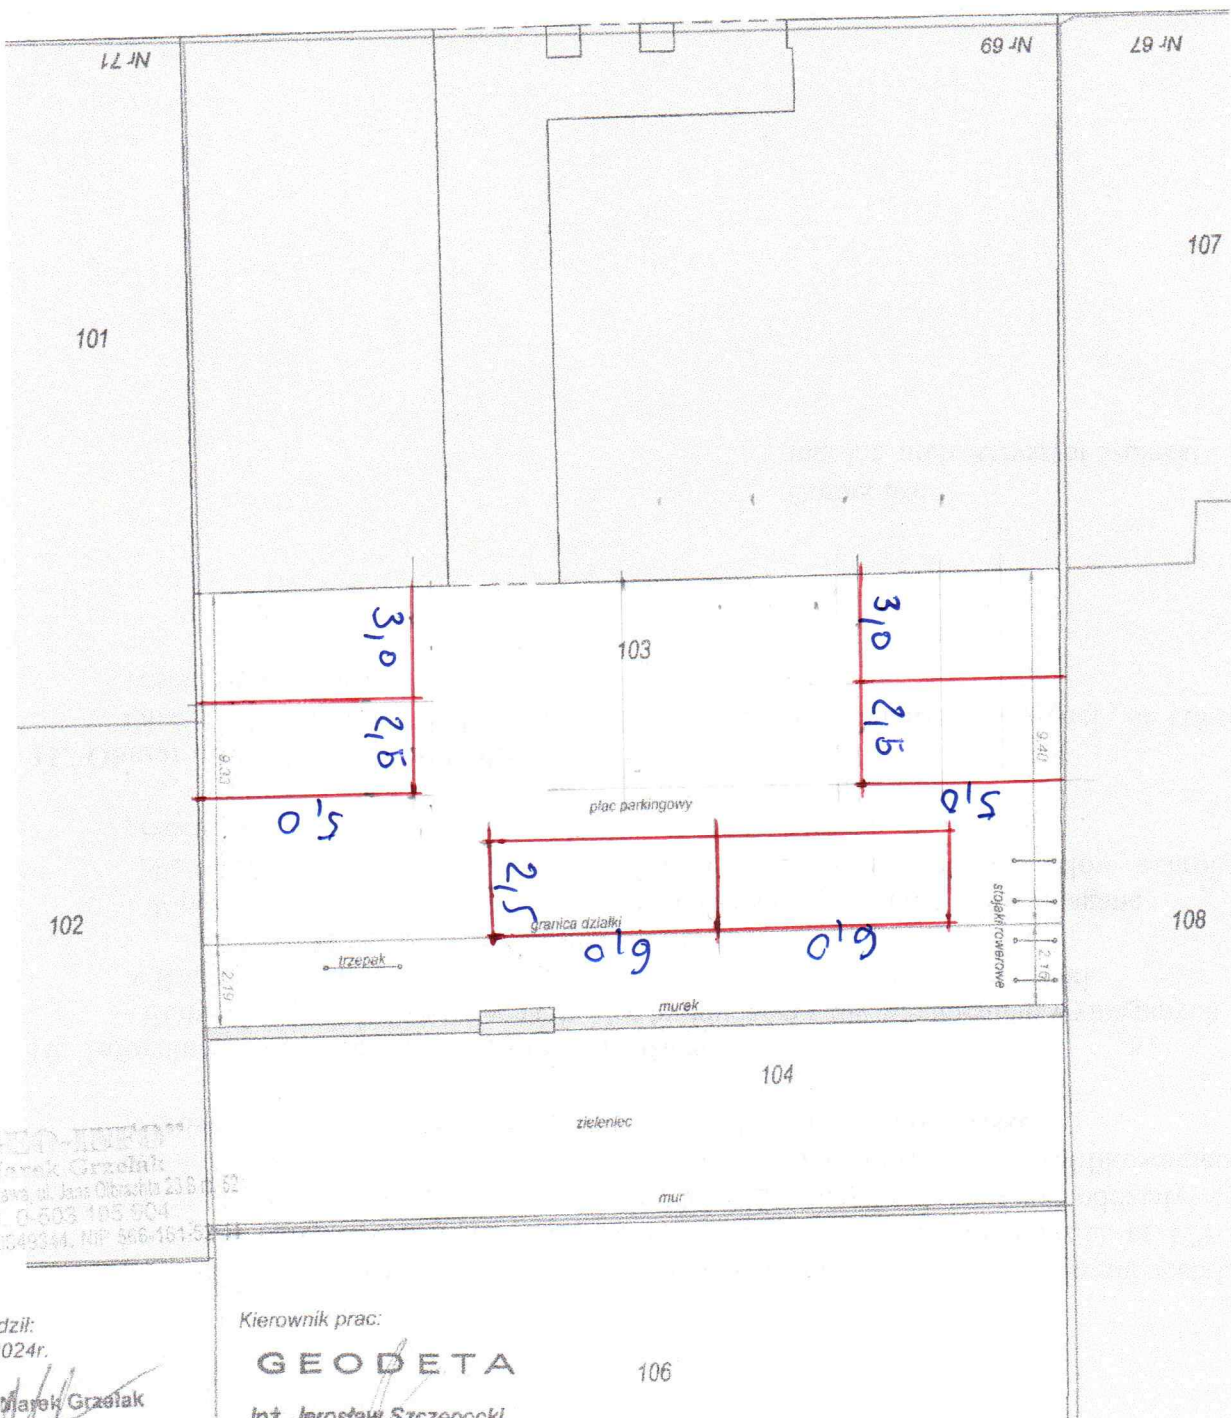

GEODETA
Marek Grzałak
01-102 Warszawa, ul. Jan. Obrachta 23 B
tel. 0-503 105 504
Regon: 130549344, NIP: 566-161-504

Sporządził:
25.03.2024r.

mgr inż. Marek Grzałak
geodeta

Kierownik prac:

GEODETA

106

Inż. Jerostaw Szczepocki
Upr. nr 18941